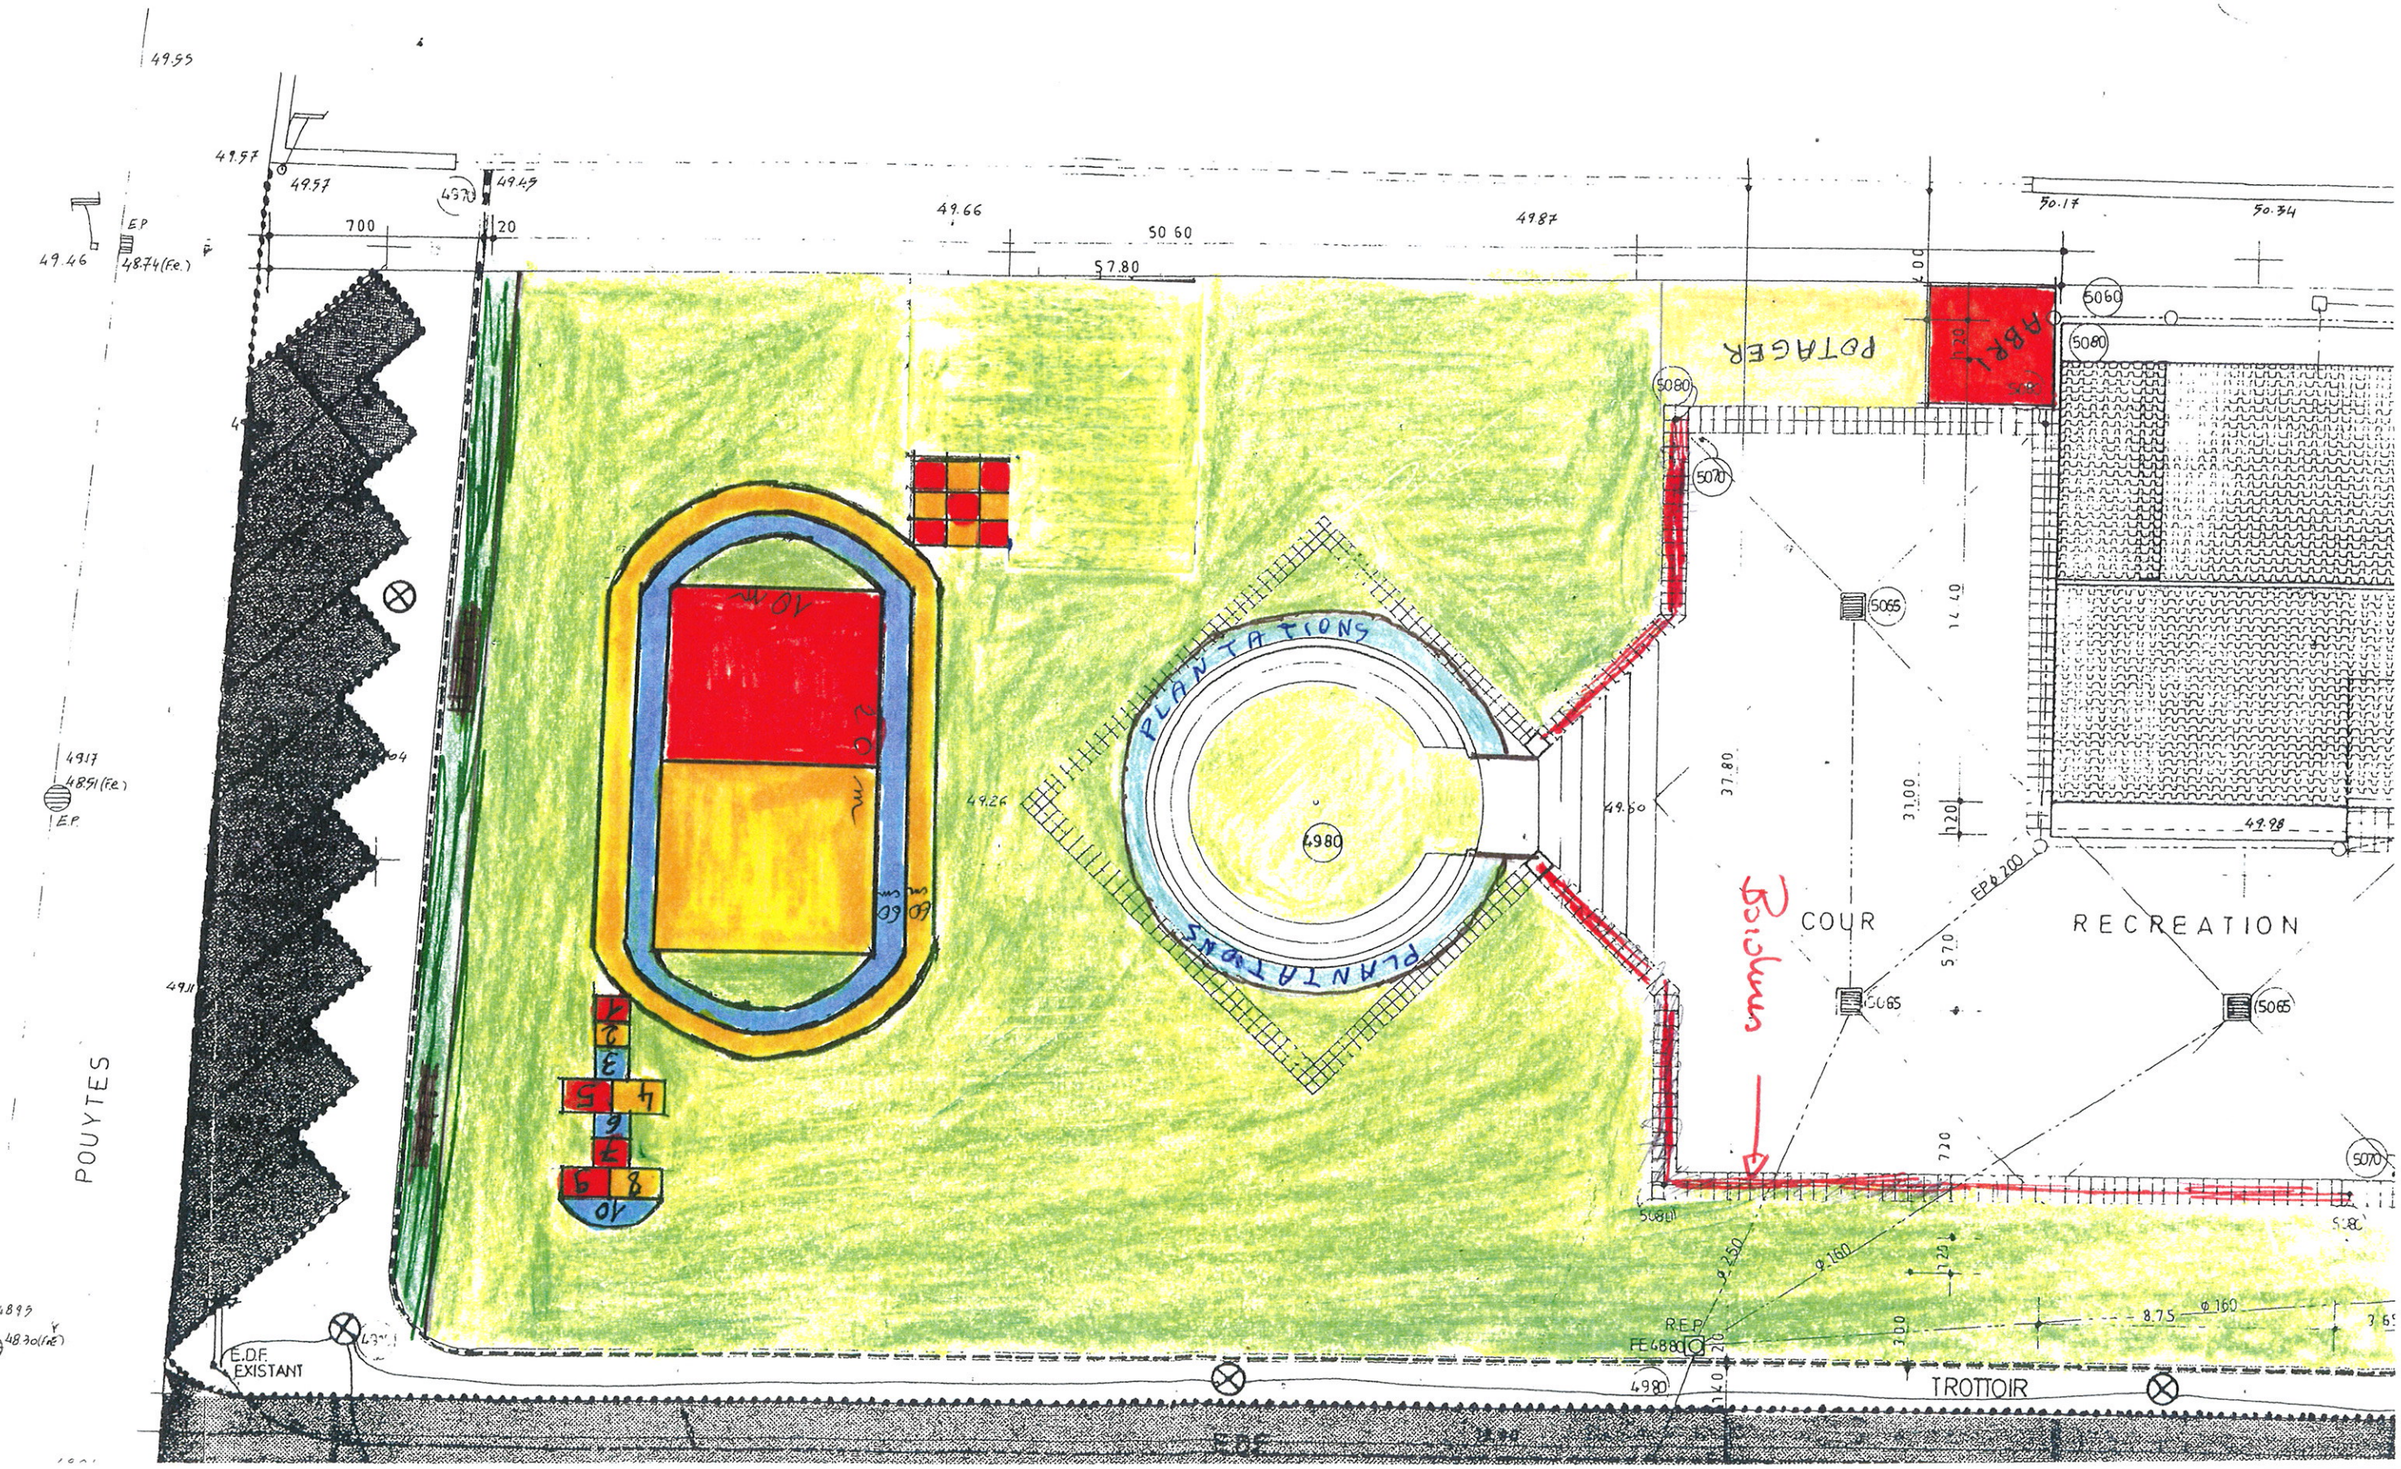
POUYTES
E.D.F. EXISTANT
EDF
TROTTOIR
COUR
RECREATION
PLANTATIONS
PLANTATIONS
POTAGER
ABRI
Poubelles
R.E.P.
EP ø 200
ø 250
ø 160
ø 160
700
20
50.60
57.80
49.66
49.87
50.17
50.34
49.57
49.57
49.43
49.46
48.74 (Fe.)
49.55
49.26
49.50
37.80
14.40
31.00
5.70
7.20
8.75
42.98
6980
5060
5080
5070
5065
4980