CHIVAS
Géomètre Expert DPLG
Imm D3 Avenue Magellan 30320 Marguerittes
Tel : 04 66 75 28 37 Fax : 04 66 75 07 80
Email : chivas.geometre @ wanadoo.fr

AVANT PROJET
SOLUTION N°1

Caveirac

Département du GARD

Commune de CAVEIRAC

Lieu dit " La Crouzette "

# PROJET D'AMENAGEMENT

Route Départementale n°40

Cheminement / Trottoir à créer
Noue pour écoulement gravitaire des eaux
79.51 Cote projet
Mur de soutènement à créer

*SCHEMA DE PRINCIPE :

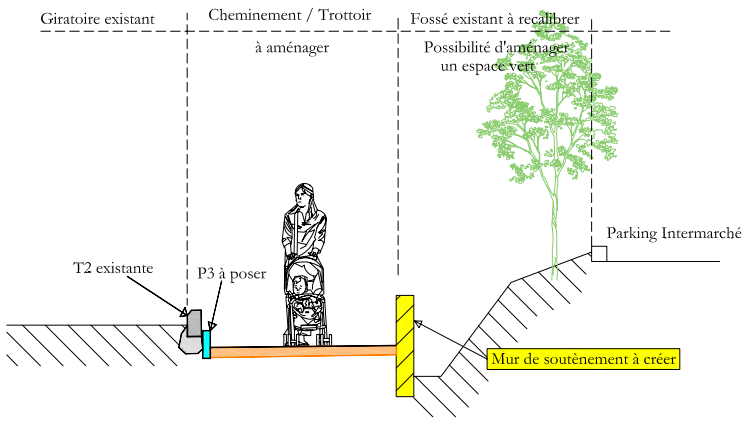


La planimétrie est dans un le système LAMBERT 93
L'altimétrie est rattachée au système général de la France (N.G.F)

Echelle : 1/500

Application graphique du parcellaire cadastral

Les limites sont inopposables aux tiers. Elles n'ont pas fait l'objet d'un bornage contradictoire.

Levé dressé par la EURL JL CHIVAS Géomètre Expert à Marguerittes Tel : 04 66 75 28 37

Novembre 2009 Aff 2009-039